
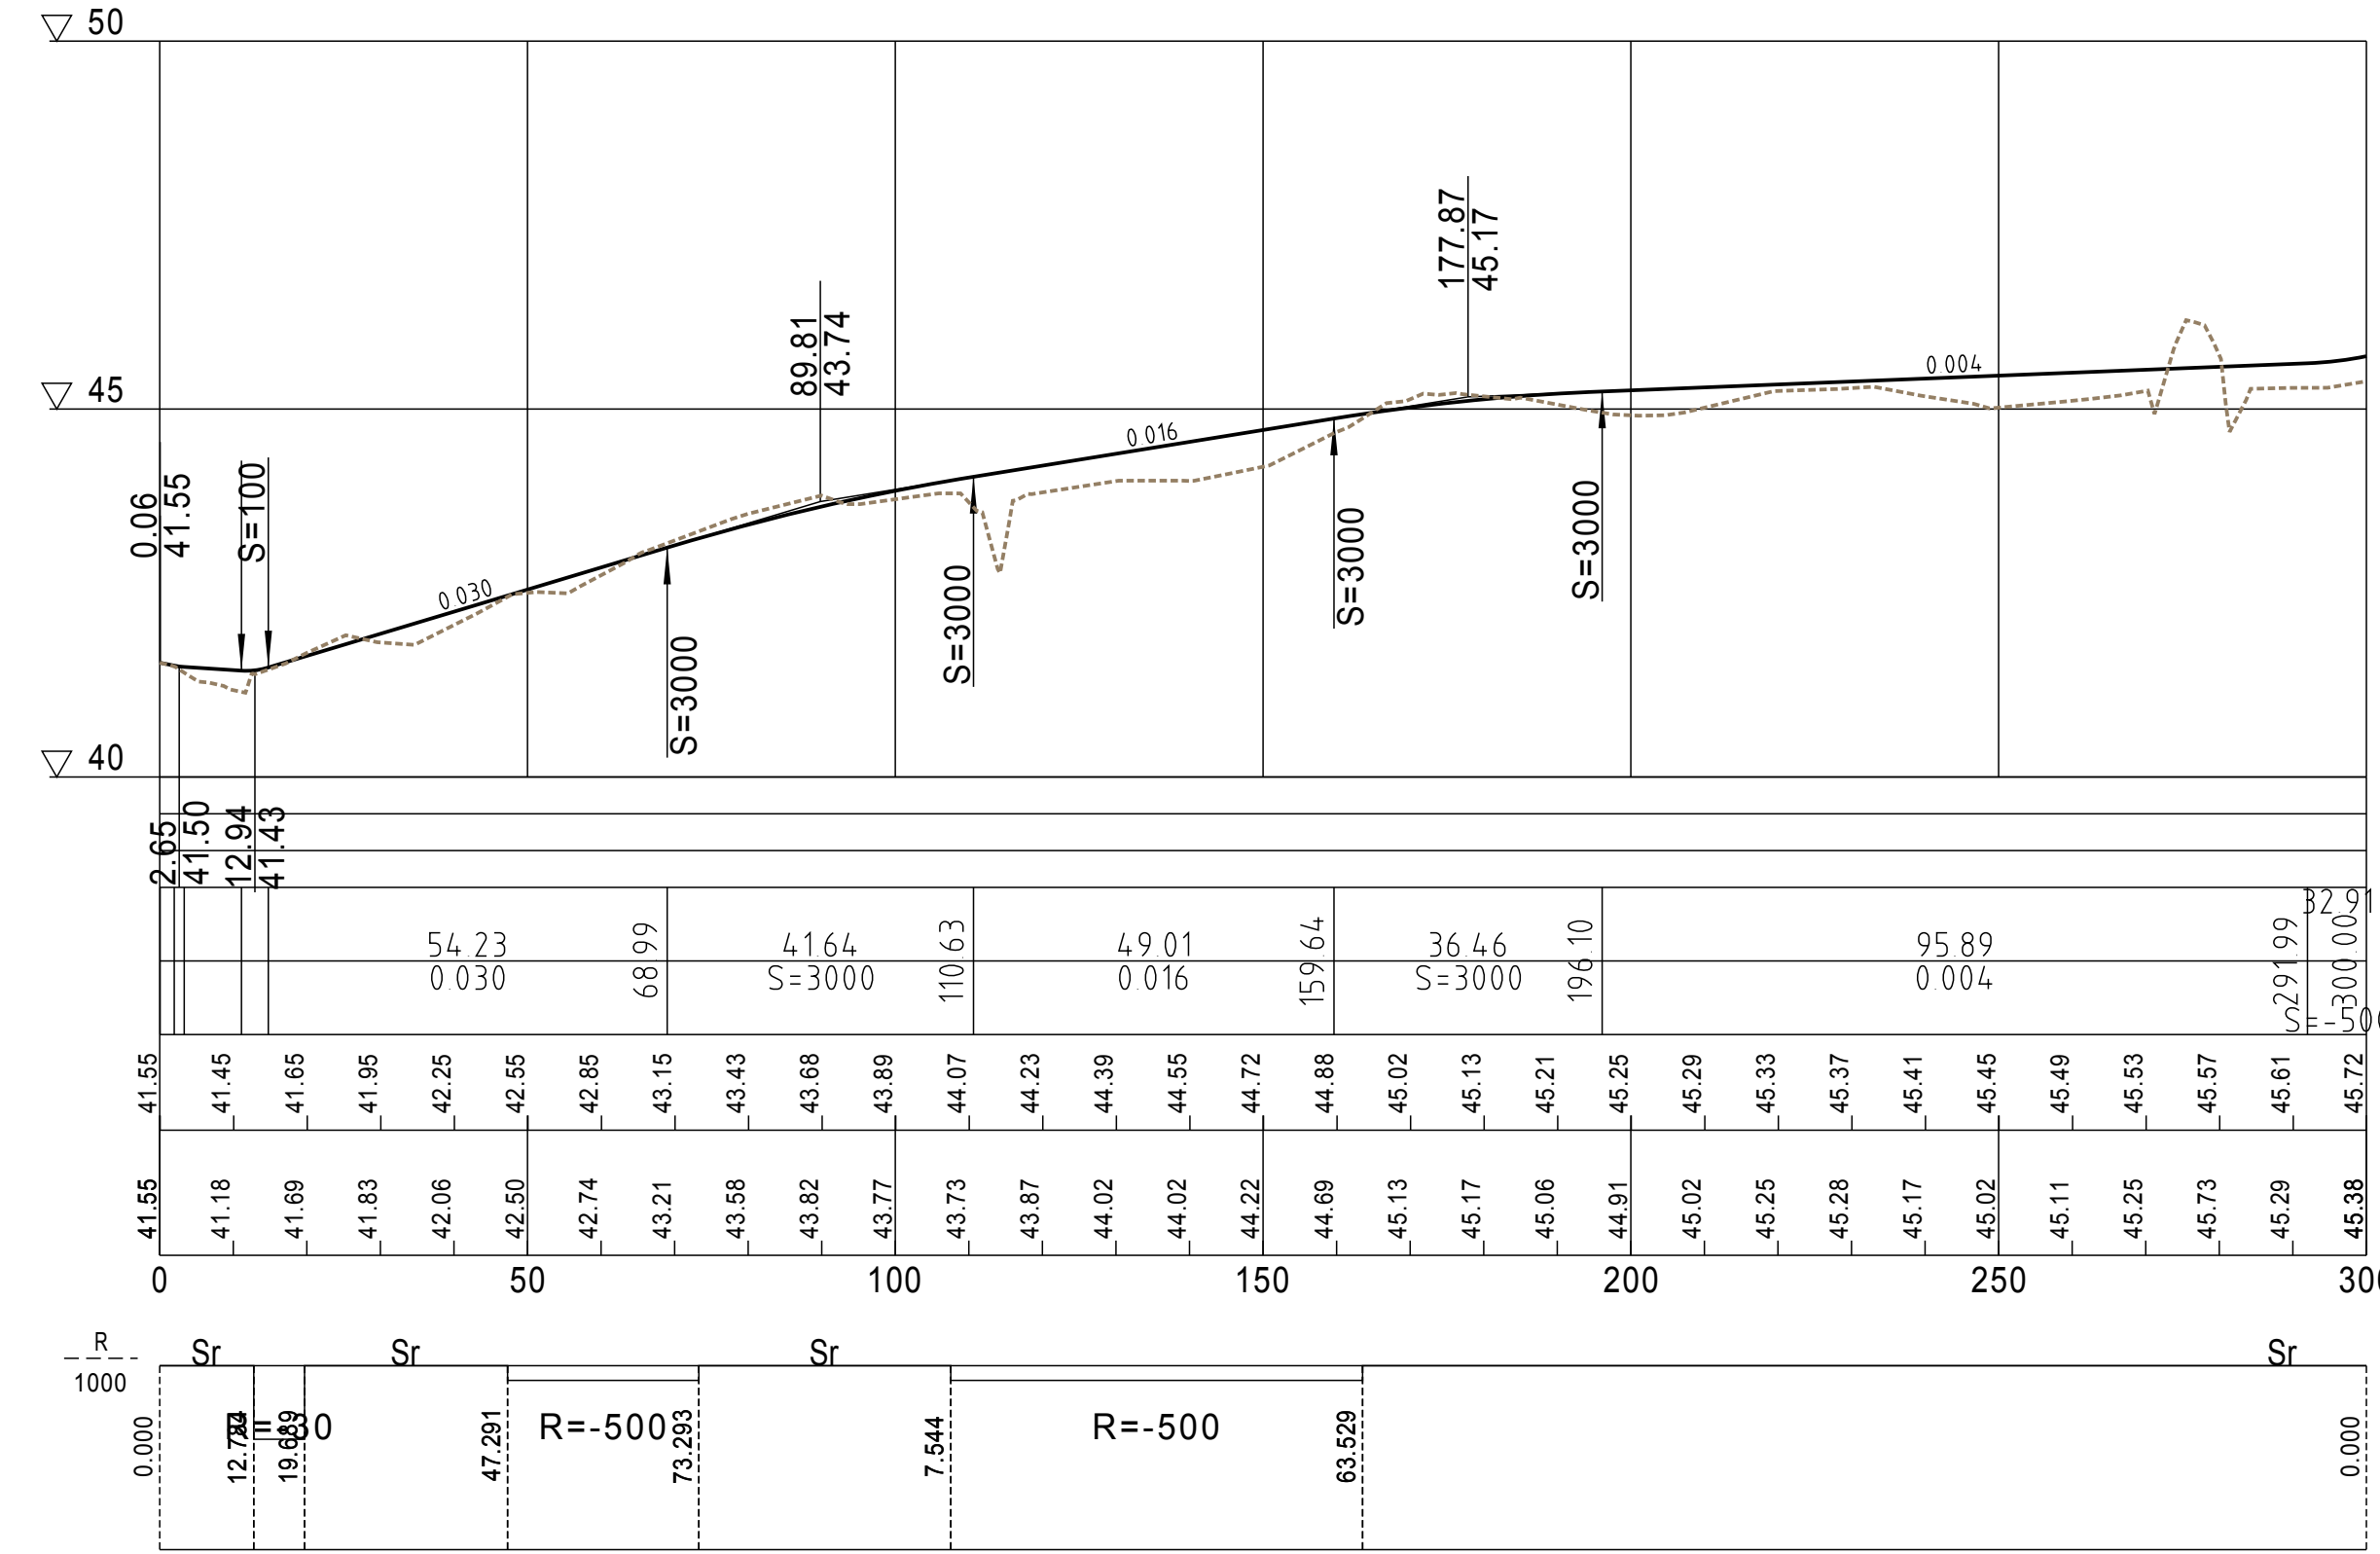


Satakunnankatu, tyyppipoikkileikkaus

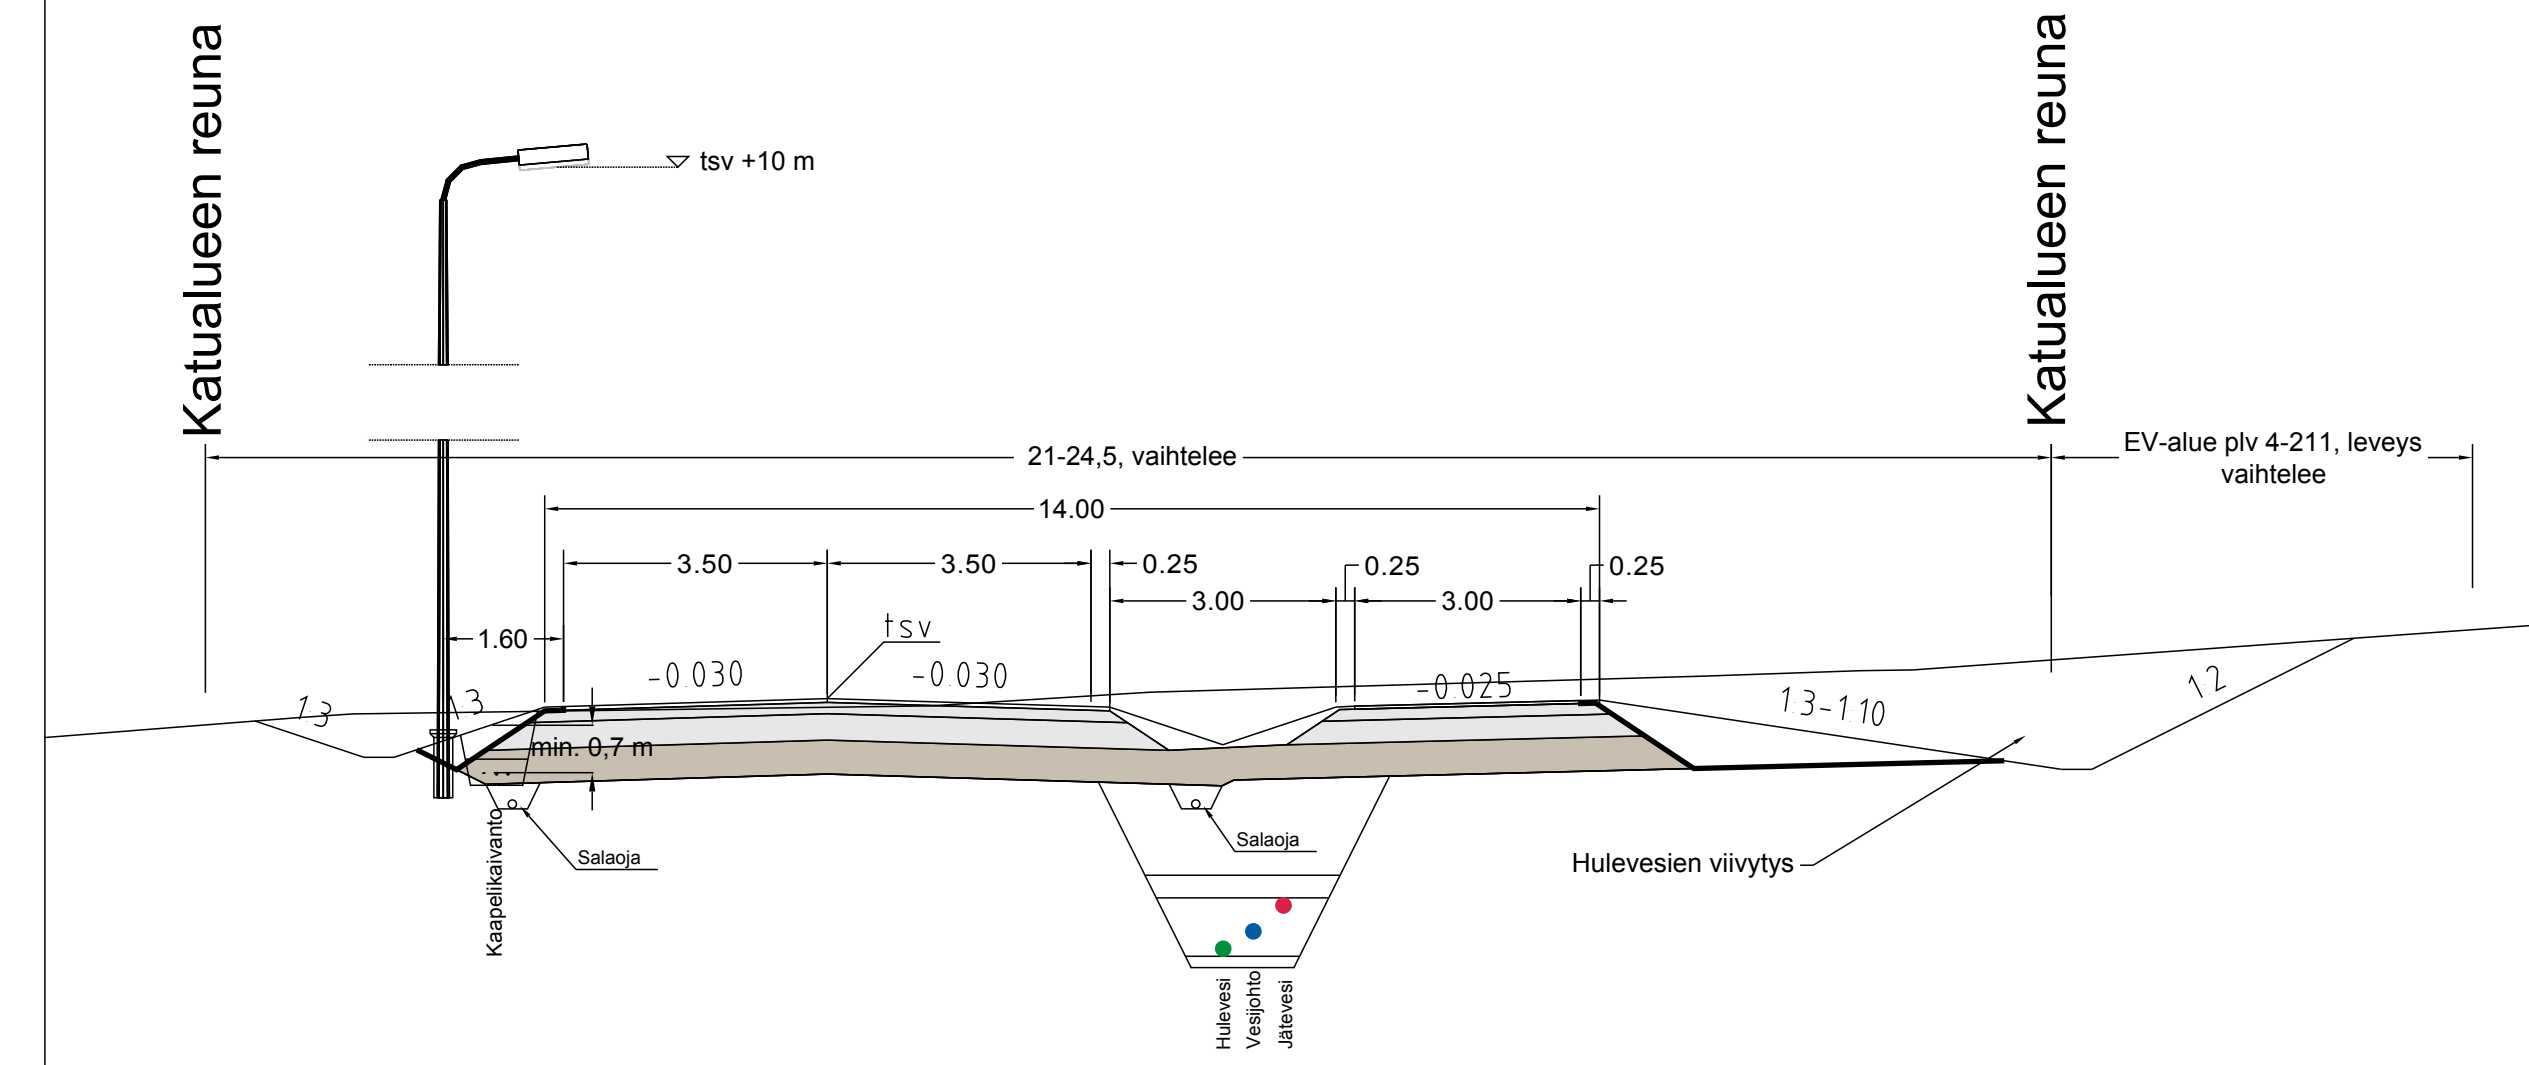

K.osa/Kylä	Kortteli/Tila	Tontti/Rekno	Viranomaisten merkintöjä	
Rakennustoimenpide			Koordinaattijärjestelmä	Kork. järj.
			KKJ1	N60
Rakennuskohteen nimi ja osoite			Piirustuksen sisältö	Mittakaava
Euran kunta			Katusuunnitelma	
Satakunnankatu ja Karhuntie			Satakunnankatu pituusleikkaus	1:100/1:1000
			Tyyppipoikkileikkaus	1:100
			Suunn.ala	Työnro
			TKA	15143654
			Piirustusno	Piirustusnro
			KS-2	Muutos
			Suunn.(nimi, tutkinto, allekirjoitus)	Piirt.
			Tommi Herttuala	Hyv.
				J. Pajula
				Pvm
				19.11.2018