


# Sorkkistentie

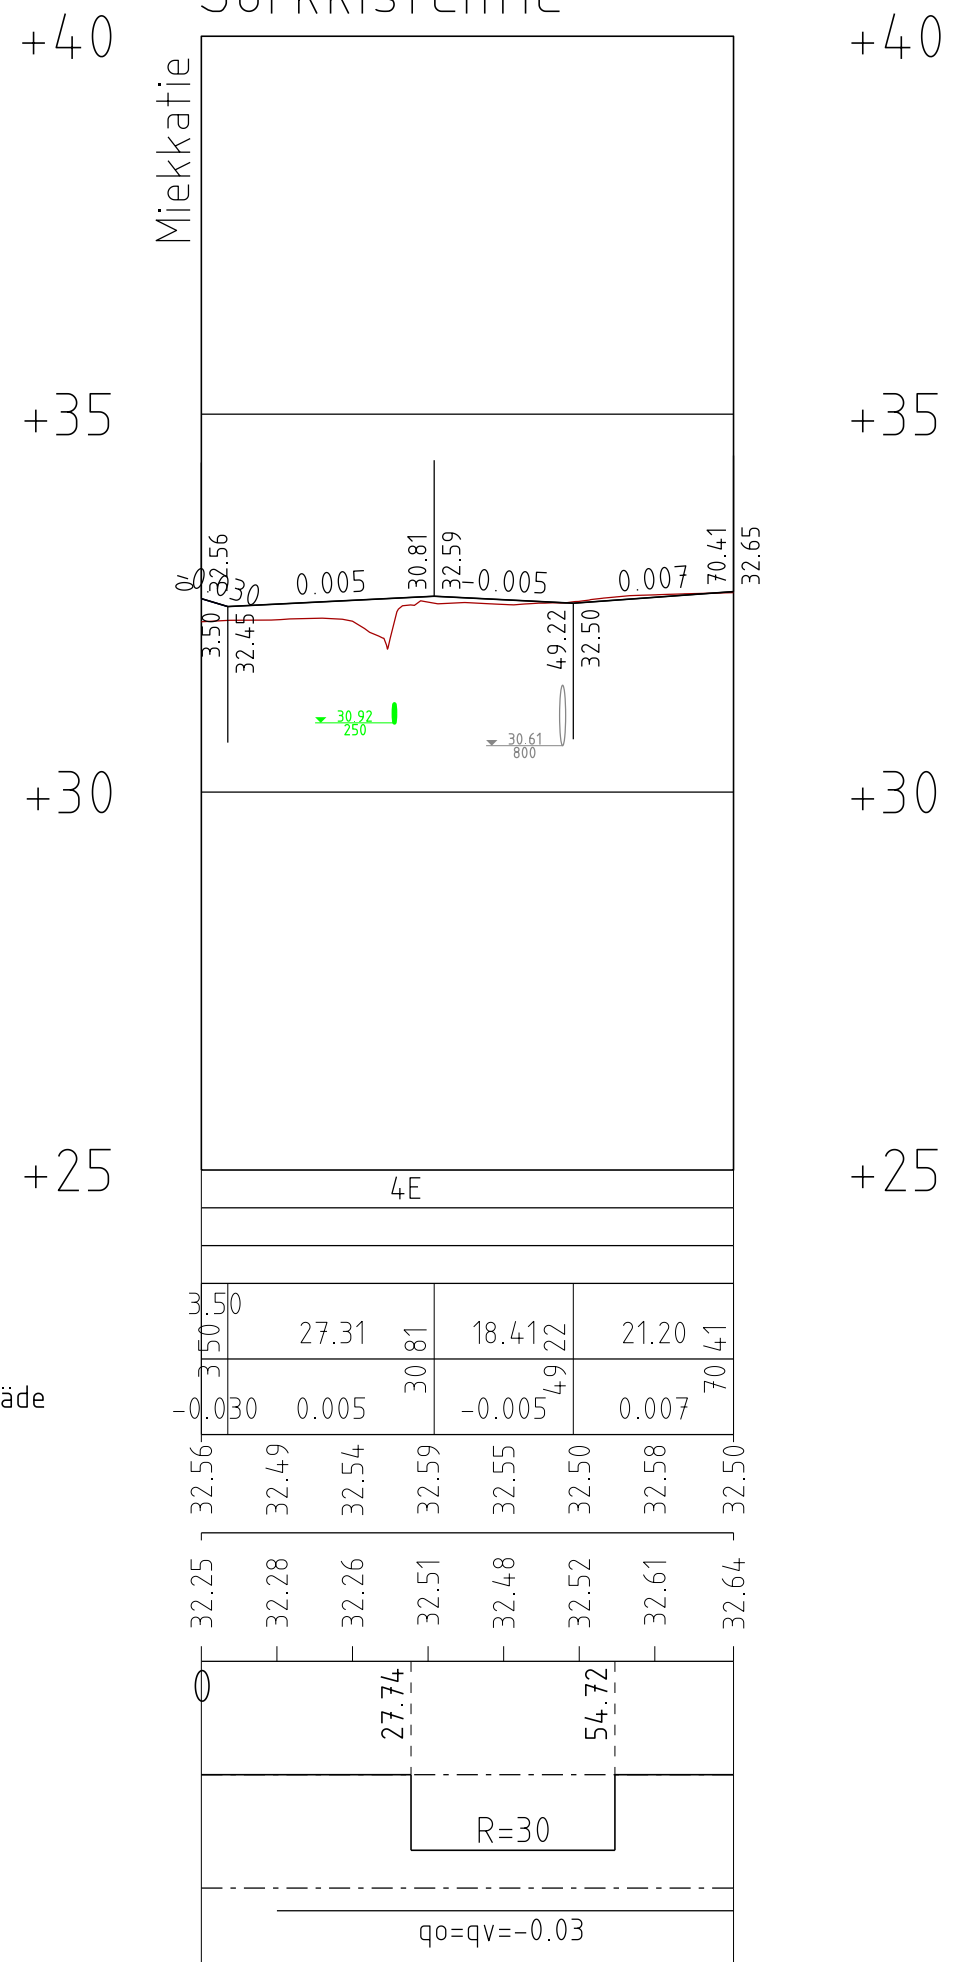

Päällysrakenne  
Putkien perustamistapa

Matka  
Kaltevuus / pyöristyssäde



Tasausviivan korkeus

Maanpinnan korkeus

Paalutus

Kaarevuus

Sivukaltevuus

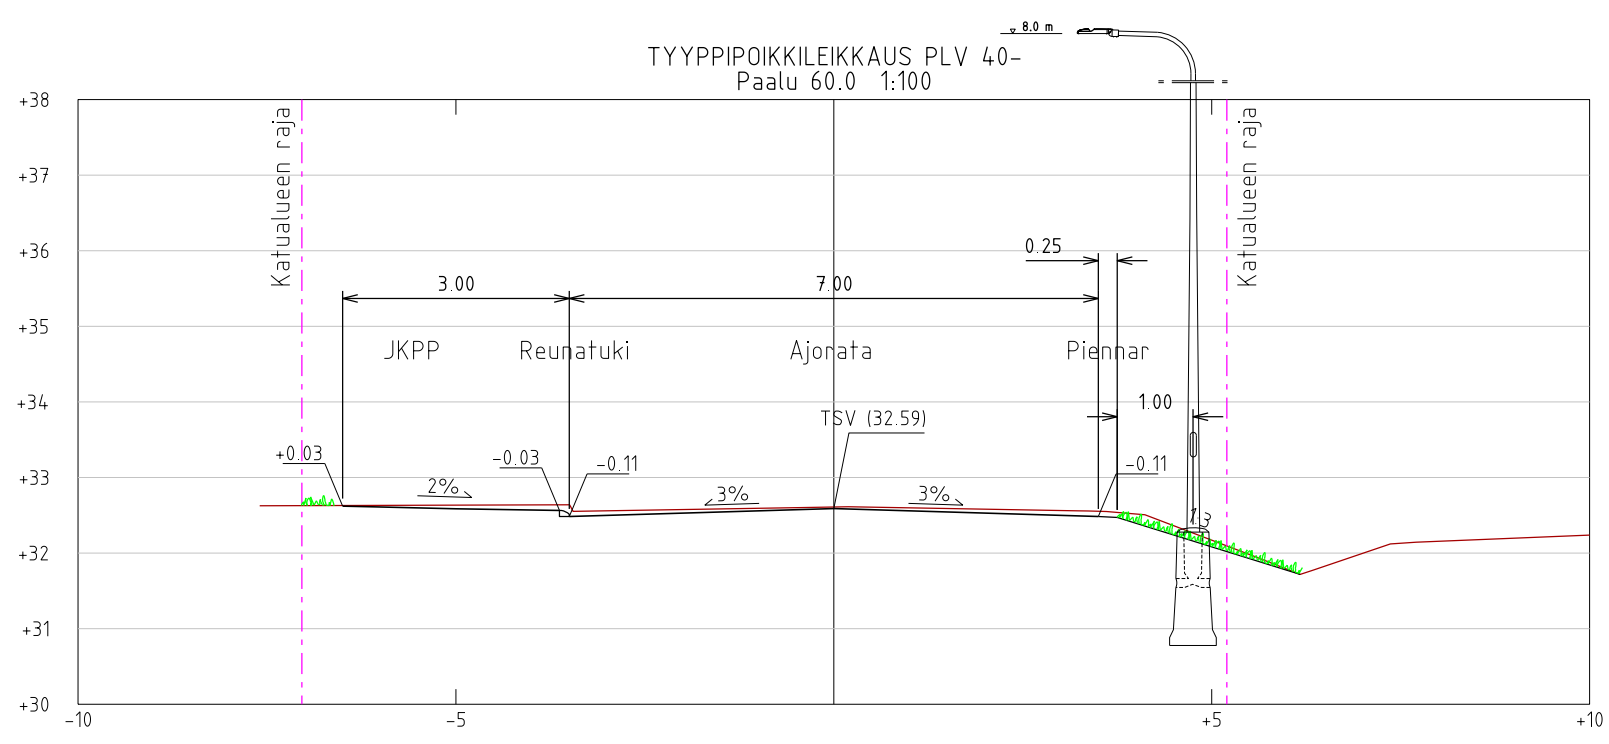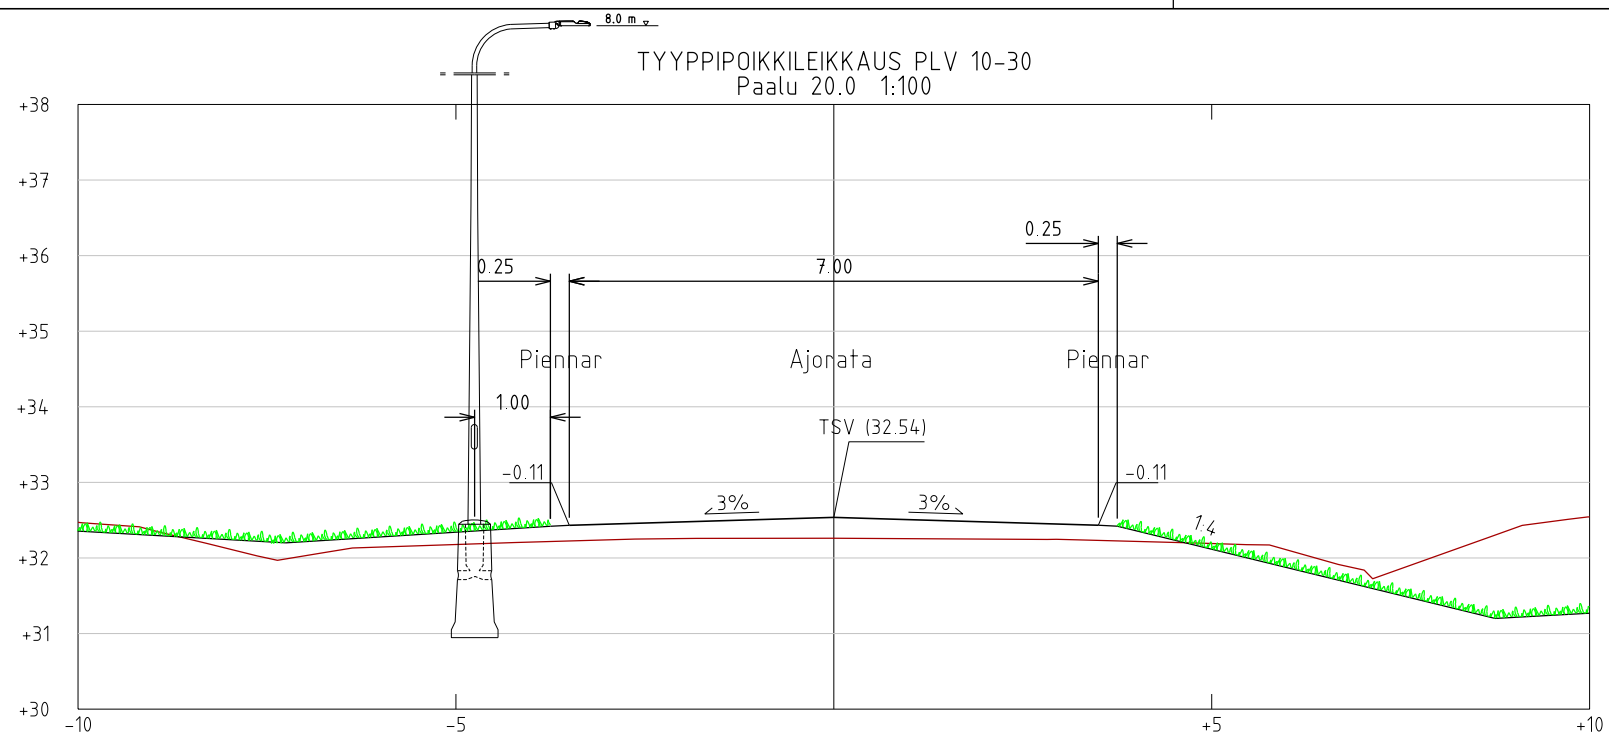

		Kaup.osä/Kylä	Kortteli/Tila	Tontti/Rno
		Sorkkinen		
		Korkeus- ja koord. järjestelmä		
		N60	KKJ1	
		Piirustuslaji		Juokseva no
		Katusuunnitelma		
Rakennuskohteen nimi ja osoite		Piirustuksen sisältö		Mittakaavat
Miekkatie-Sorkkistentie		Pituusleikkaus		1:1000/1:100
		Tyyppiopikkileikkaus		1:100
Sorkkistentie		Suunn.ala	Työnumero	Piir.no
		TKA	KAU46102	K2-2
Suunnittelija		Tarkastaja	Tiedosto	
Tommi Sisto		Mikael Koivisto		
Piirtäjä		Vast.suun/Hyväksyjä	Päiväys	
			14.4.2021	