

Päällysrakenne
Putkien perustamistapa

Matka

Kaltevuus / pyöristyssäde

Tasausviivan korkeus


Maanpinnan korkeus

Paalutus

Kaarevuus

Sivukaltevuus

6E/74	Arina KaM#0...32, 300 mm + Asennuslusta KaM#0...16, 150 mm	
10.00	12.79	30.00
0.005	0.005	S=3000
33.75	33.80	33.75
33.24	33.21	33.29
14.35	27.63	98.27
R=100	R=500	R=50
qo=0.025	1%/4m	qv=0.025
qv=-0.025	qv=-0.025	qv=-0.025

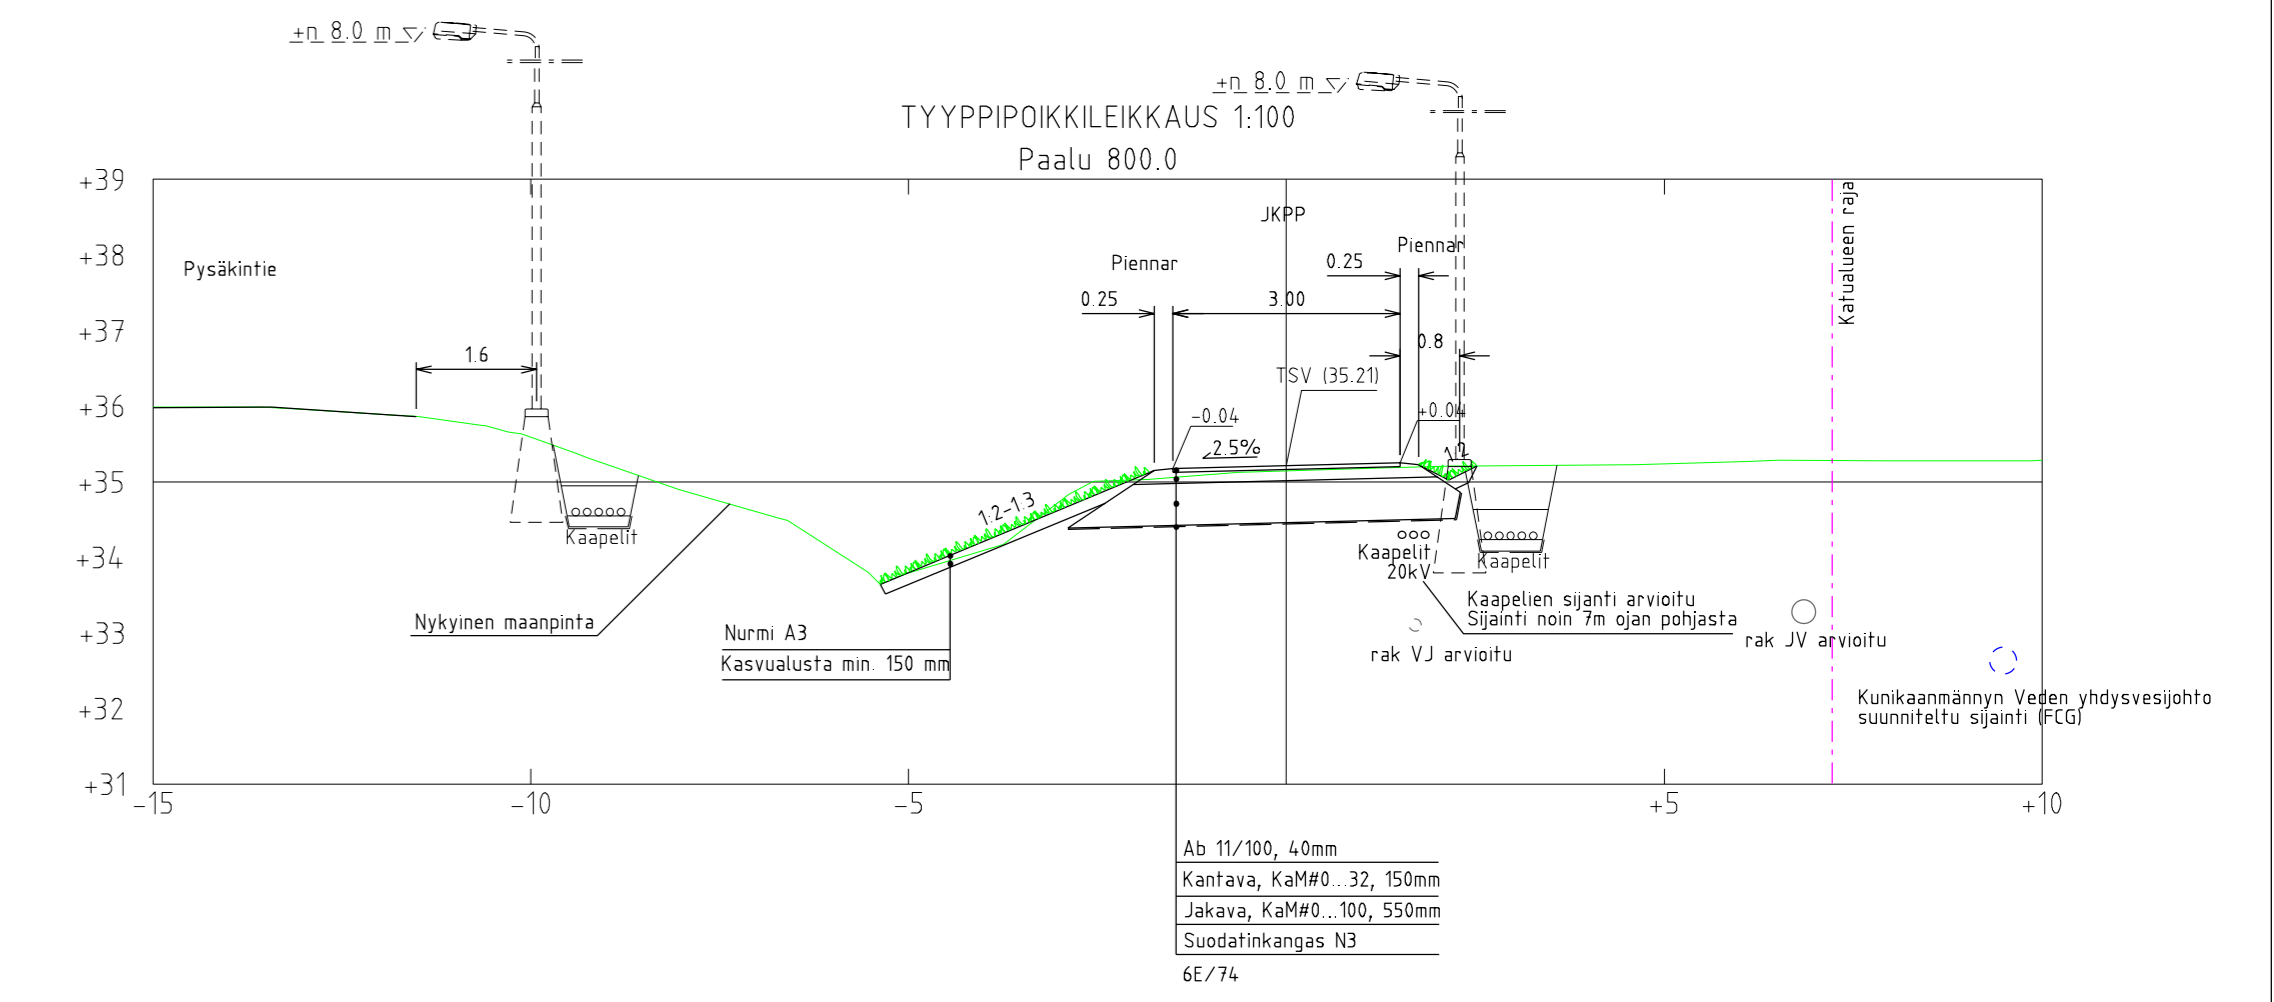

HUOM! Viottoputkilla putken korkeus vesijuoksuista

HUOM! Urakoitsijan tulee hankkia ajantasaiset kaapelikartat ja tilata tarvittavat kaapelinäytöt ennen rakennustöihin ryhtymistä

<p>EURAN KUNTA</p>	Kaup.osa/Kylä Sorkkinen	Kortteli/Tila 	Tontti/Rno
	Korkeus- ja koord. järjestelmä NGO KJK1	Piuustuslaji Rakennussuunnitelma	Juokseva no
Rakennuskohteen nimi ja osoite Pysäköintien kevyen liikenteen väylä	Piuustuksen sisältö Pituusleikkaus PLV 500-1022 Tyyppipoikkileikkaus	Mittakaavat 1:1000/1:100 1:100	
Pysäköintie	Suunn.ala 	Työnumero TKA	Piir.no KAU45150 R3-2
Suunnittelija Tommi Sisto	Tarkastaja Ilkka Ojaniittu	Tiedosto 	Muutos
Piirtäjä Tommi Sisto	Vast.suun./Hyväksyjä Ilkka Ojaniittu	Päiväys 30.1.2020	

SITOWISE

Helsinginkatu 15
20500 Turku
020 747 6000
www.sitowise.com