



TYYPPIPOIKKILEIKKAUS PAALULTA 360

1:100

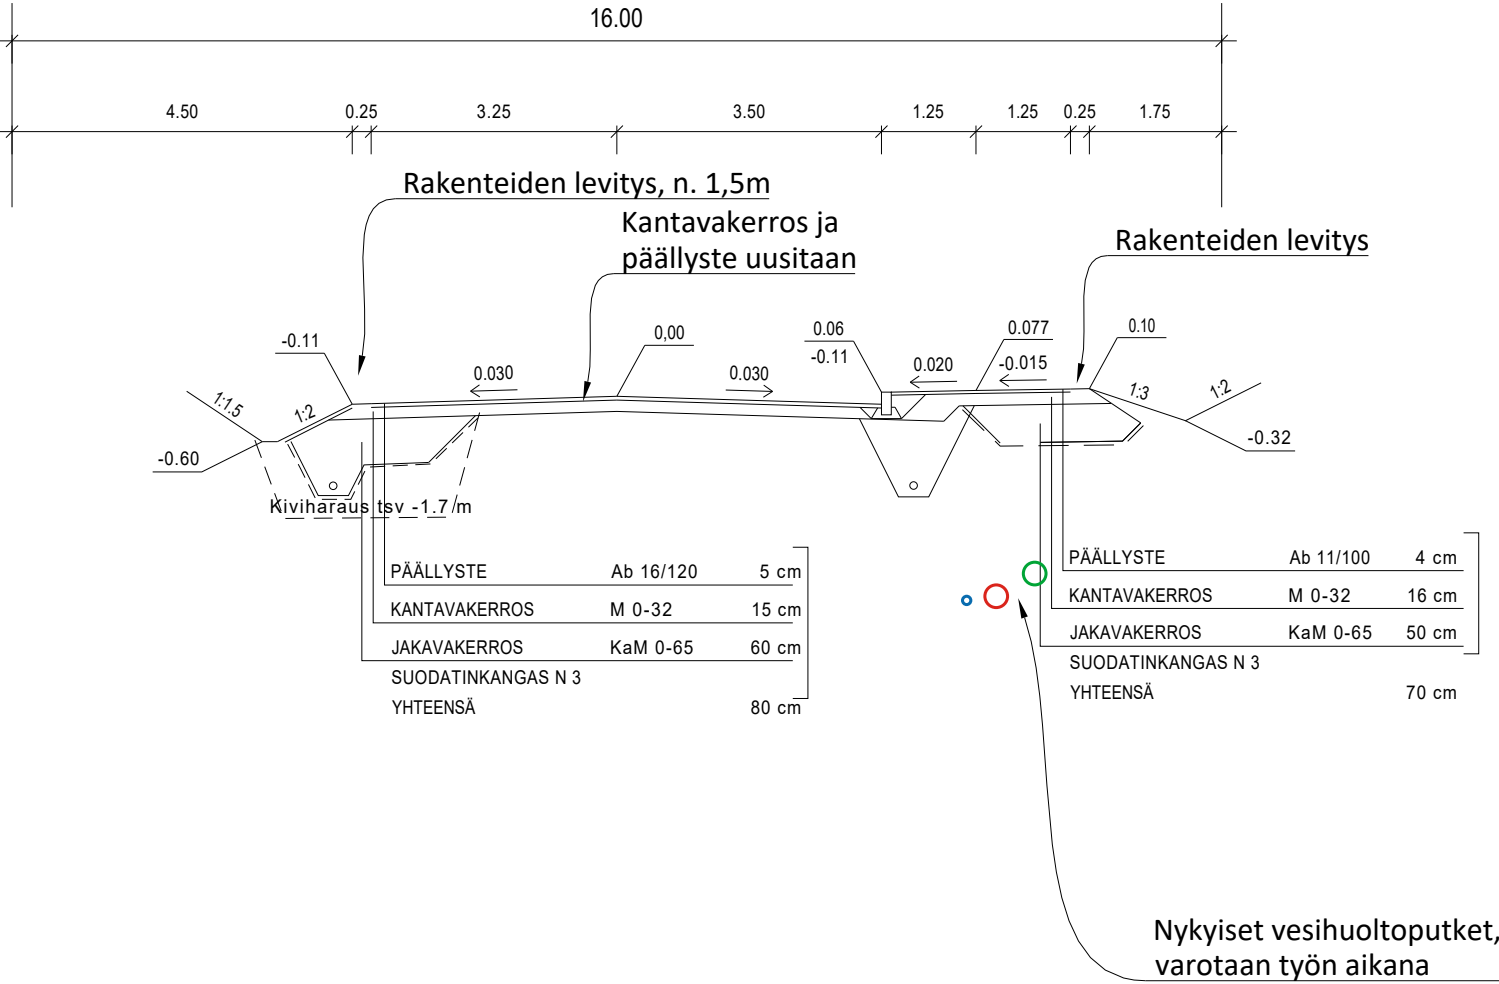

TYYPPIPOIKKILEIKKAUS PAALULTA 600

1:100

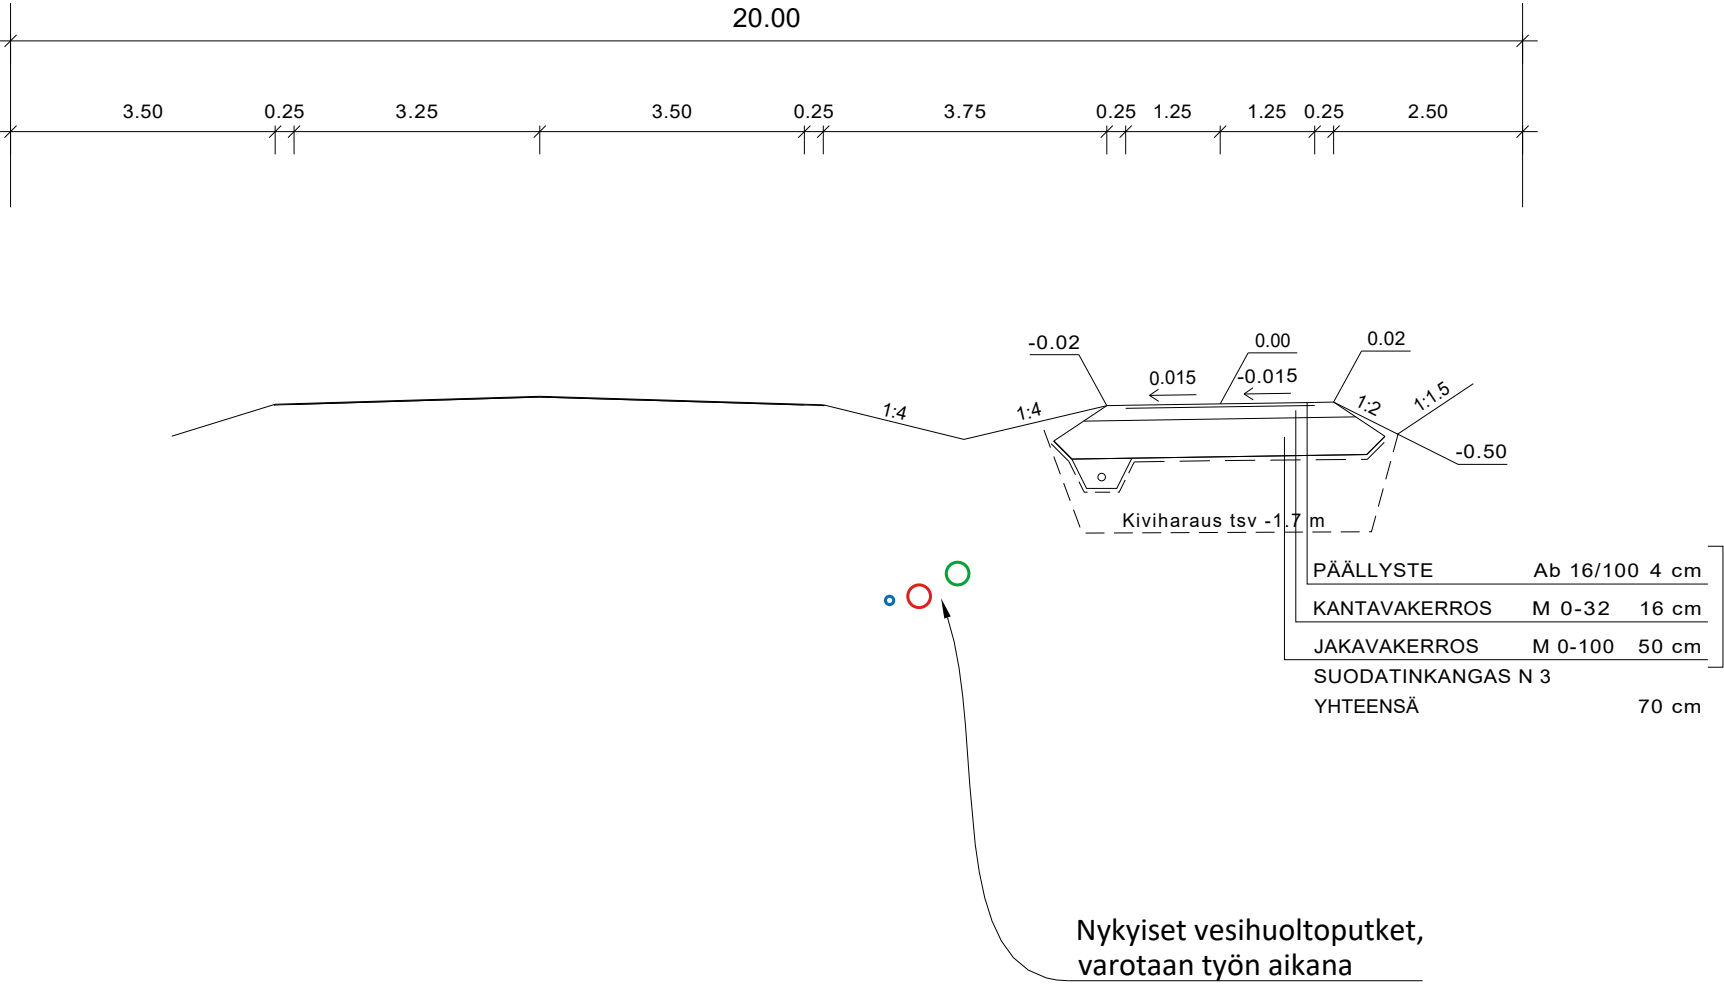

- Nykyiset betonikaivot ja venttiilit nostetaan uuden pinnan tasolle. Kaivoissa käytetään korokerenkaita.
- Työn aikana varotaan nykyisiä vesihuollon johtoja ja putkia.
- Salaojien liitokset nykyisiin sadevesikaivoihin, liitoksissa käytetään läpivientitiivistettä tai jälkiliitossatulaa kaivon tyypistä riippuen
- Tien myötäiset uudet sv-putket ovat yhdistelmäputkia

Tilaaja ja suunnittelukohde Euran kunta Fankkeen kevyen liikenteen väylä		Piirustuksen sisältö TYYPPIPOIKKILEIKKAUKSET	Mittakaavat 1:100
 Aluetaito Oy Asemakatu 1, 62100 LAPUA etunimi.sukunimi@aluetaito.fi www.aluetaito.fi p. 040-8383 281	Koordinaatti- ja korkeusjärjestelmä KKJ1 N60		Työn ja piirustuksen n:o 10305.131VE2
	31.3.2025 Miika Väärämäki Juha Porre		