



Köyliön-Säkylän Sähkö Oy
110 kV KIISKINMÄKI-RISTOLA

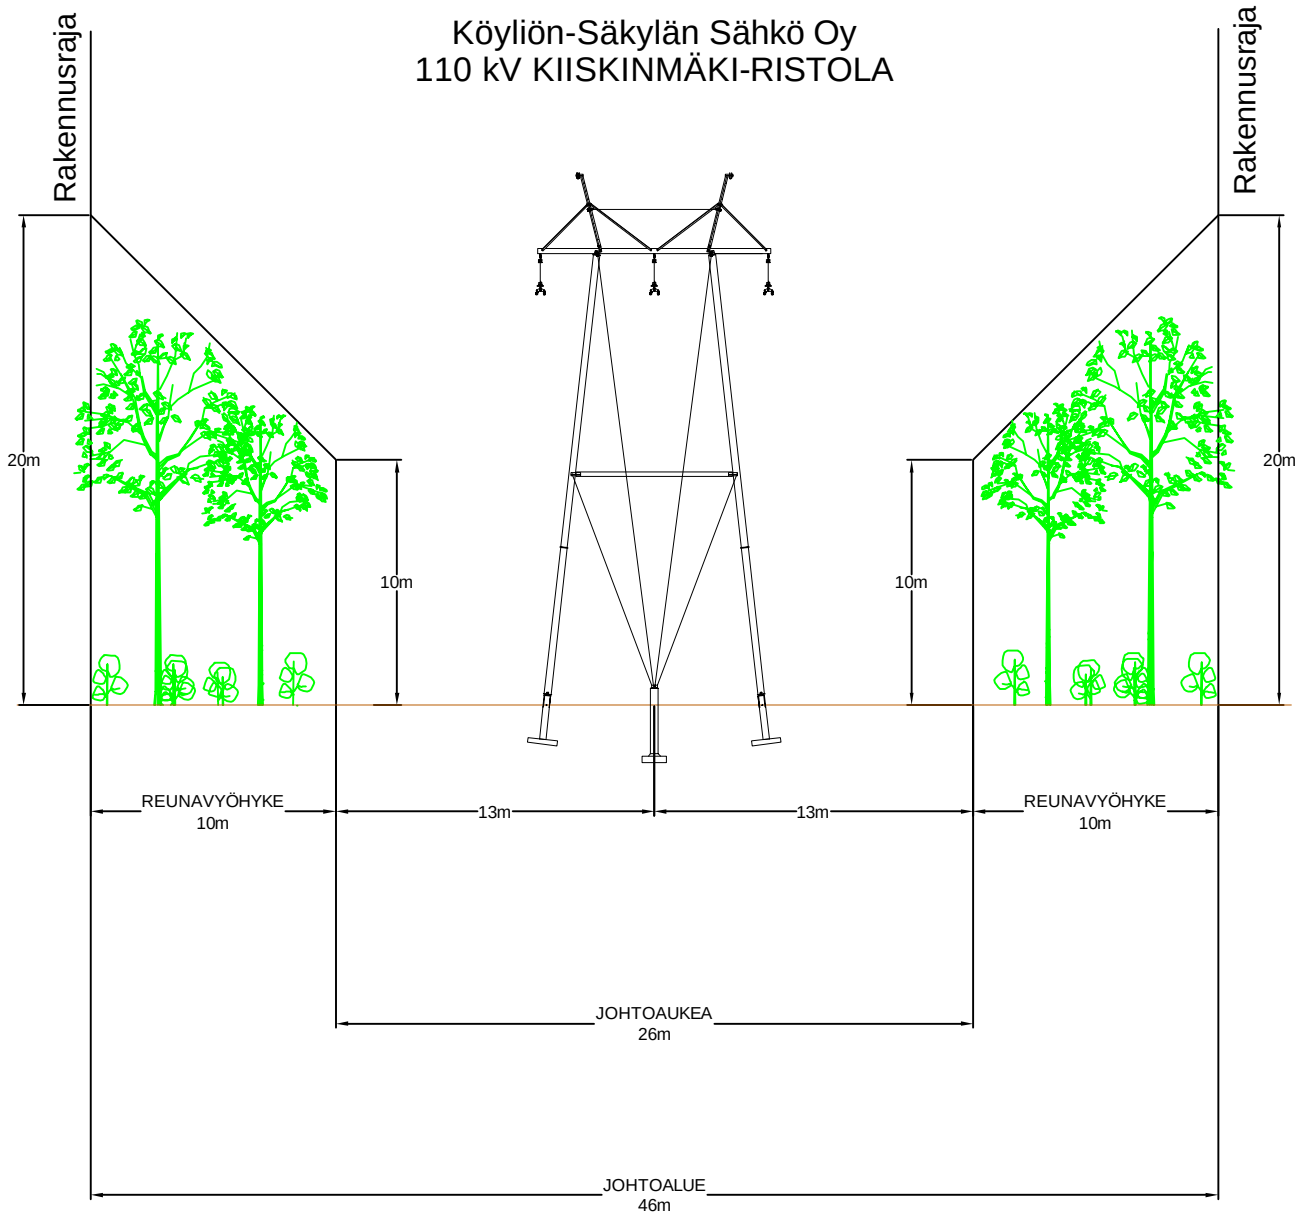

Muutos	Päiväys	Kuvaus	Tehnyt	Tarkastanut
100V KSS KÖYLION-SÄKYLÄN SÄHKÖ OY DES PRO				
Päiväys 28.11.2024		Otsikko Poikkileikkauskuva		Tiedostonimi
Suunnittelija TVAN		110 kV Kiiskinmäki-Ristola		Mittakaava Paperi A4
Tarkastaja/Hyväksyjä LYRJ				Piirustusnumero
Korvaa			Korvattu	Versio Lehti/Lehtiä TA01 1/1

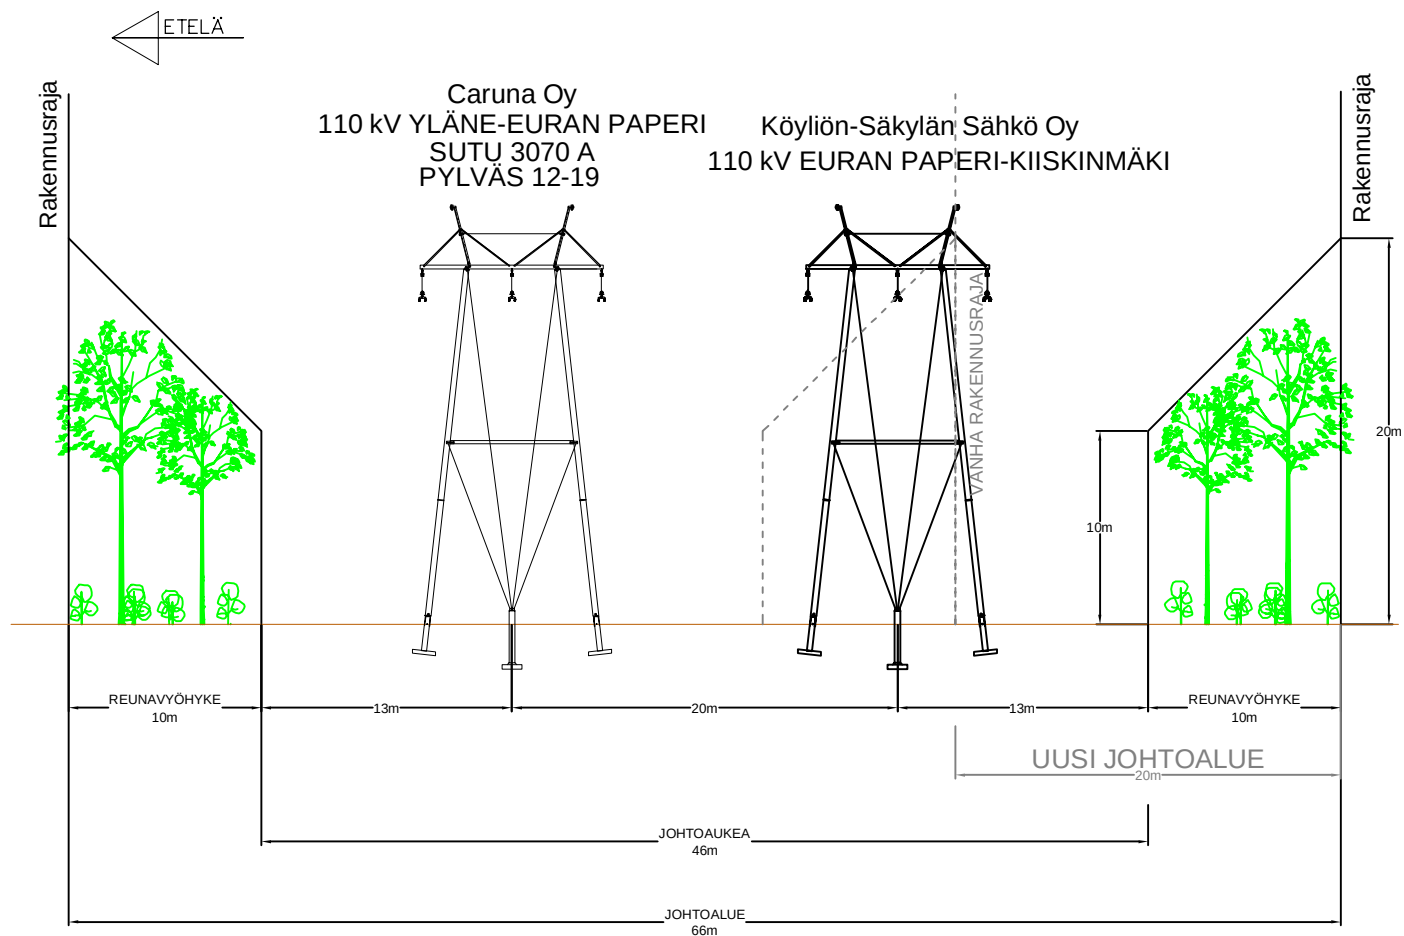

Muutos	Päiväys	Kuvaus	Tehnyt	Tarkastanut
				
Päiväys	Otsikko		Tiedostonimi	
28.11.2024	Poikkileikkauskuva			
Suunnittelija	Euran paperi-Kiiskinmäki 110 kV		Mittakaava	Paperi
TVAN			A4	
Tarkastaja/Hyväksyjä			Piirustusnumero	
LYRJ				
Korvaa	Korvattu		Versio	Lehti/Lehtiä
			TA01	1/1