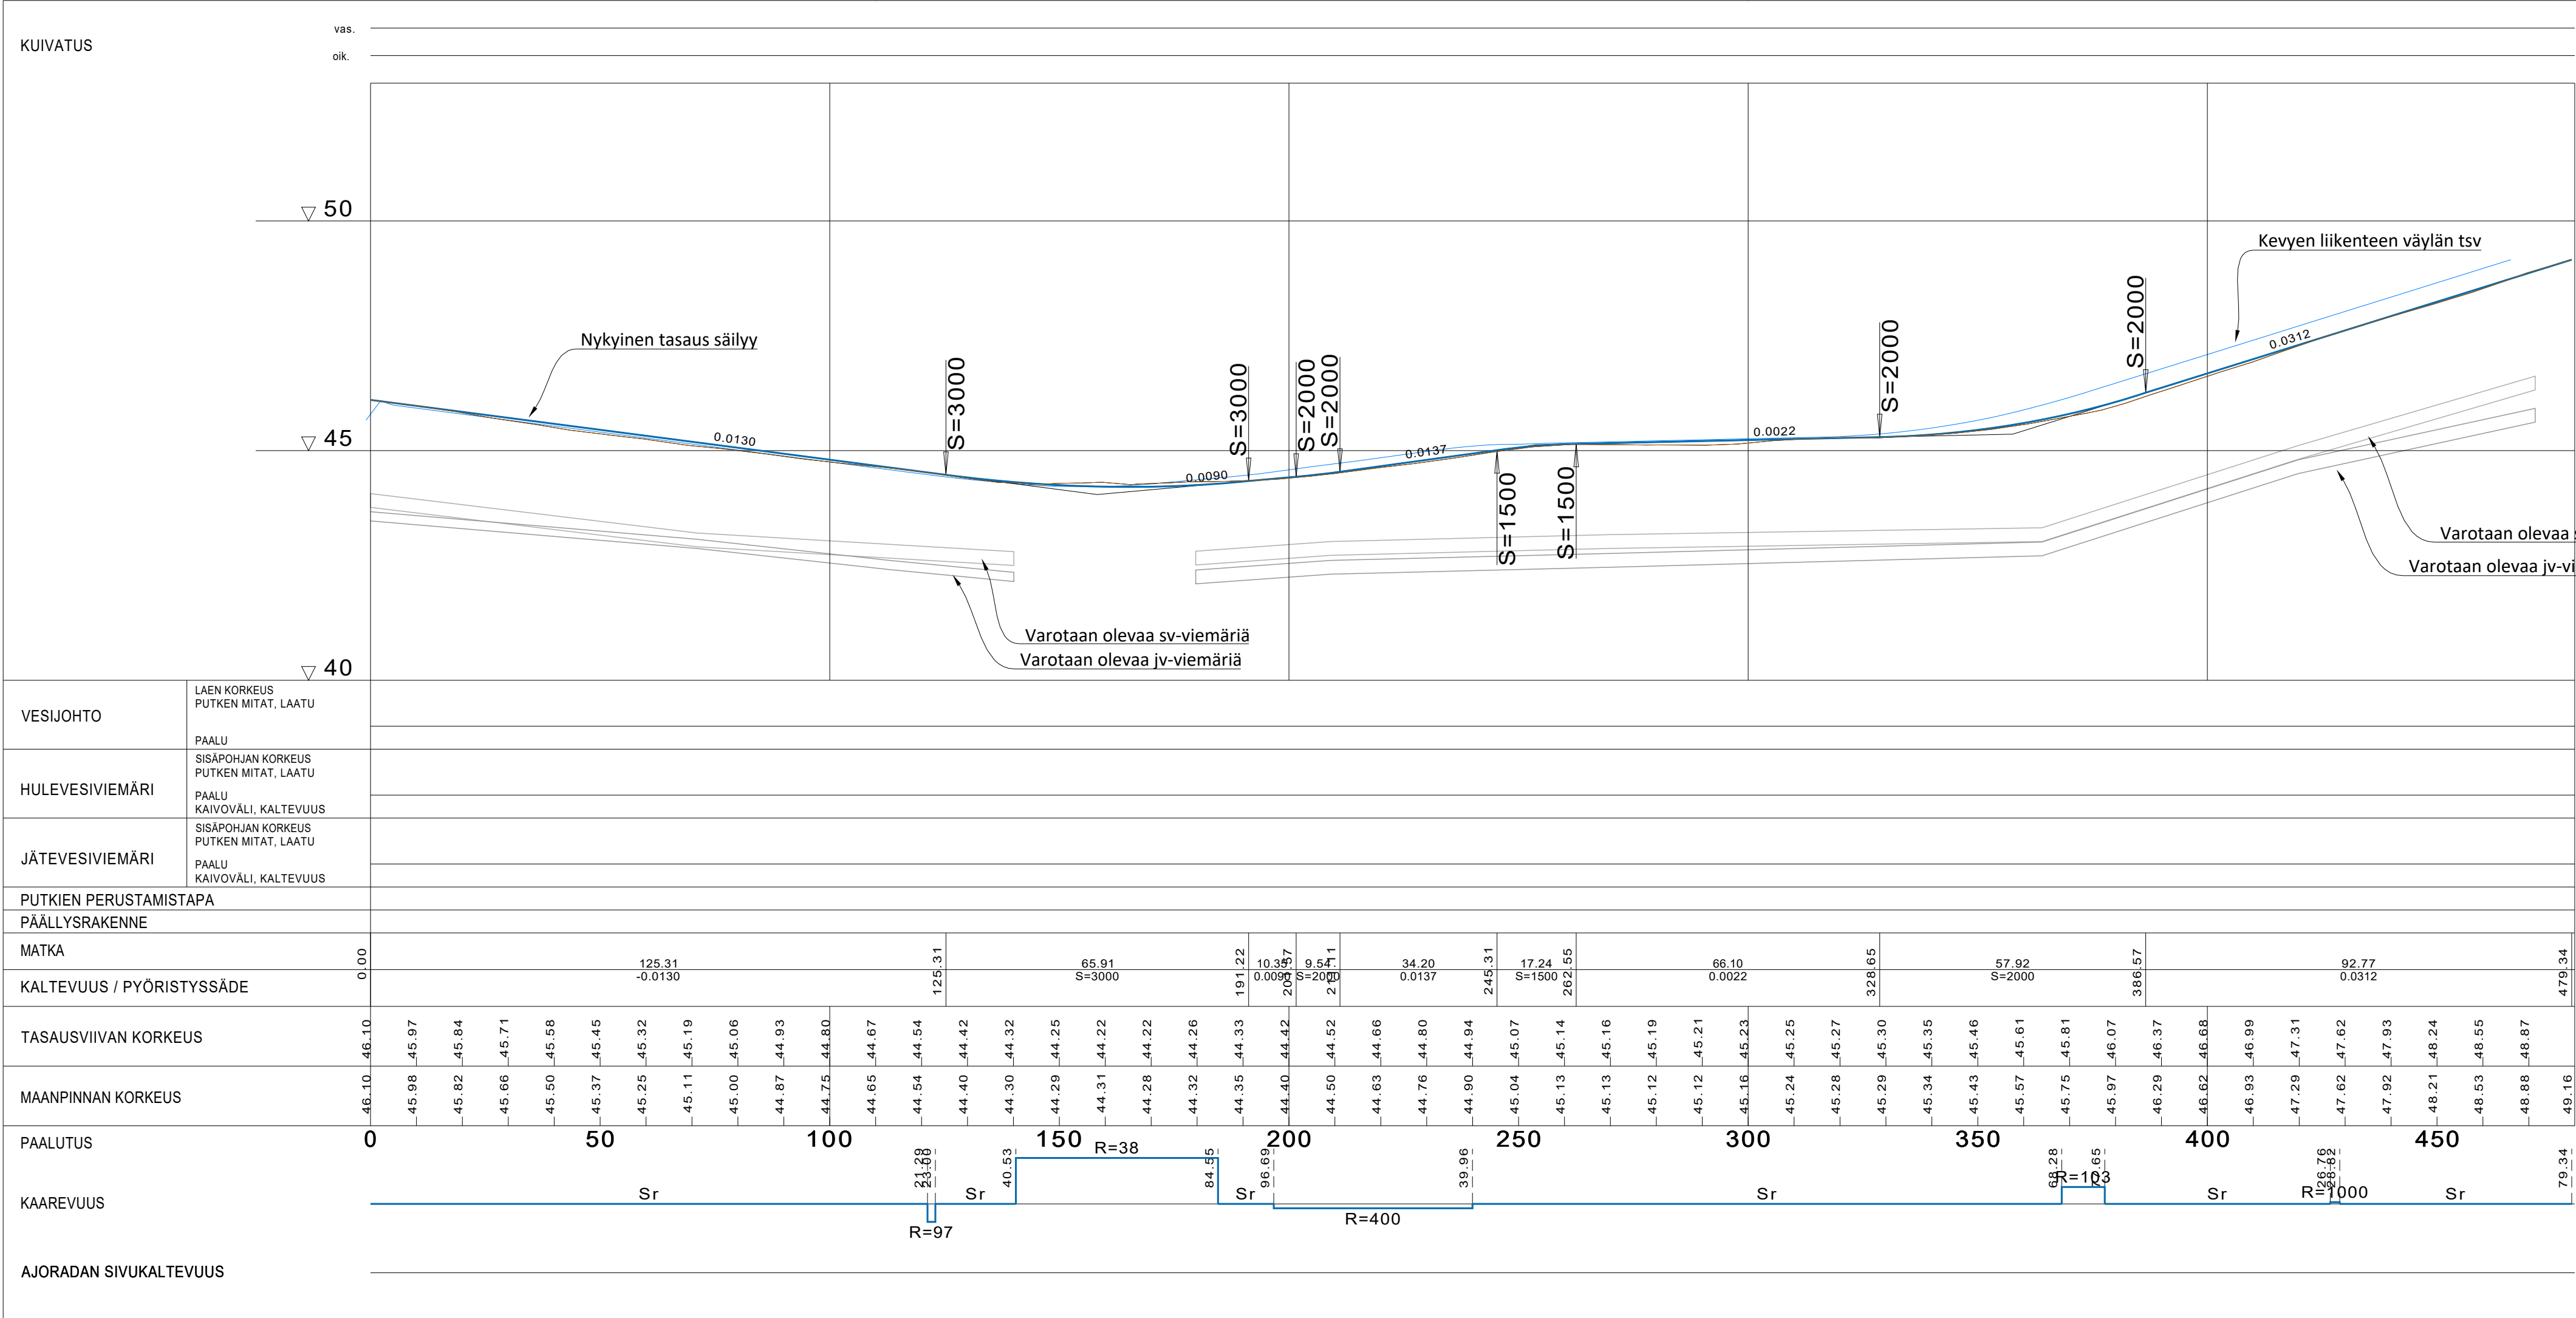




Tilaaja ja suunnittelukohde

Euran kunta
Fankkeen kevyen liikenteen väylä
500

Piirustuksen sisältö

PITUUSLEIKKAUS
LINJA 1
Fankkeentie - Teollisuustie



Aluetaito Oy
Asemakatu 1, 62100 LAPUA
etunimi.sukunimi@aluetaito.fi
www.aluetaito.fi
p. 040-8383 281

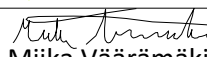
Koordinaatti- ja korkeusjärjestelmä

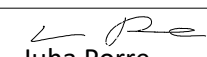
KKJ1
N60

Työn ja piirustuksen n:o

10305.121

31.3.2025


Miika Väärämäki


Juha Porre