


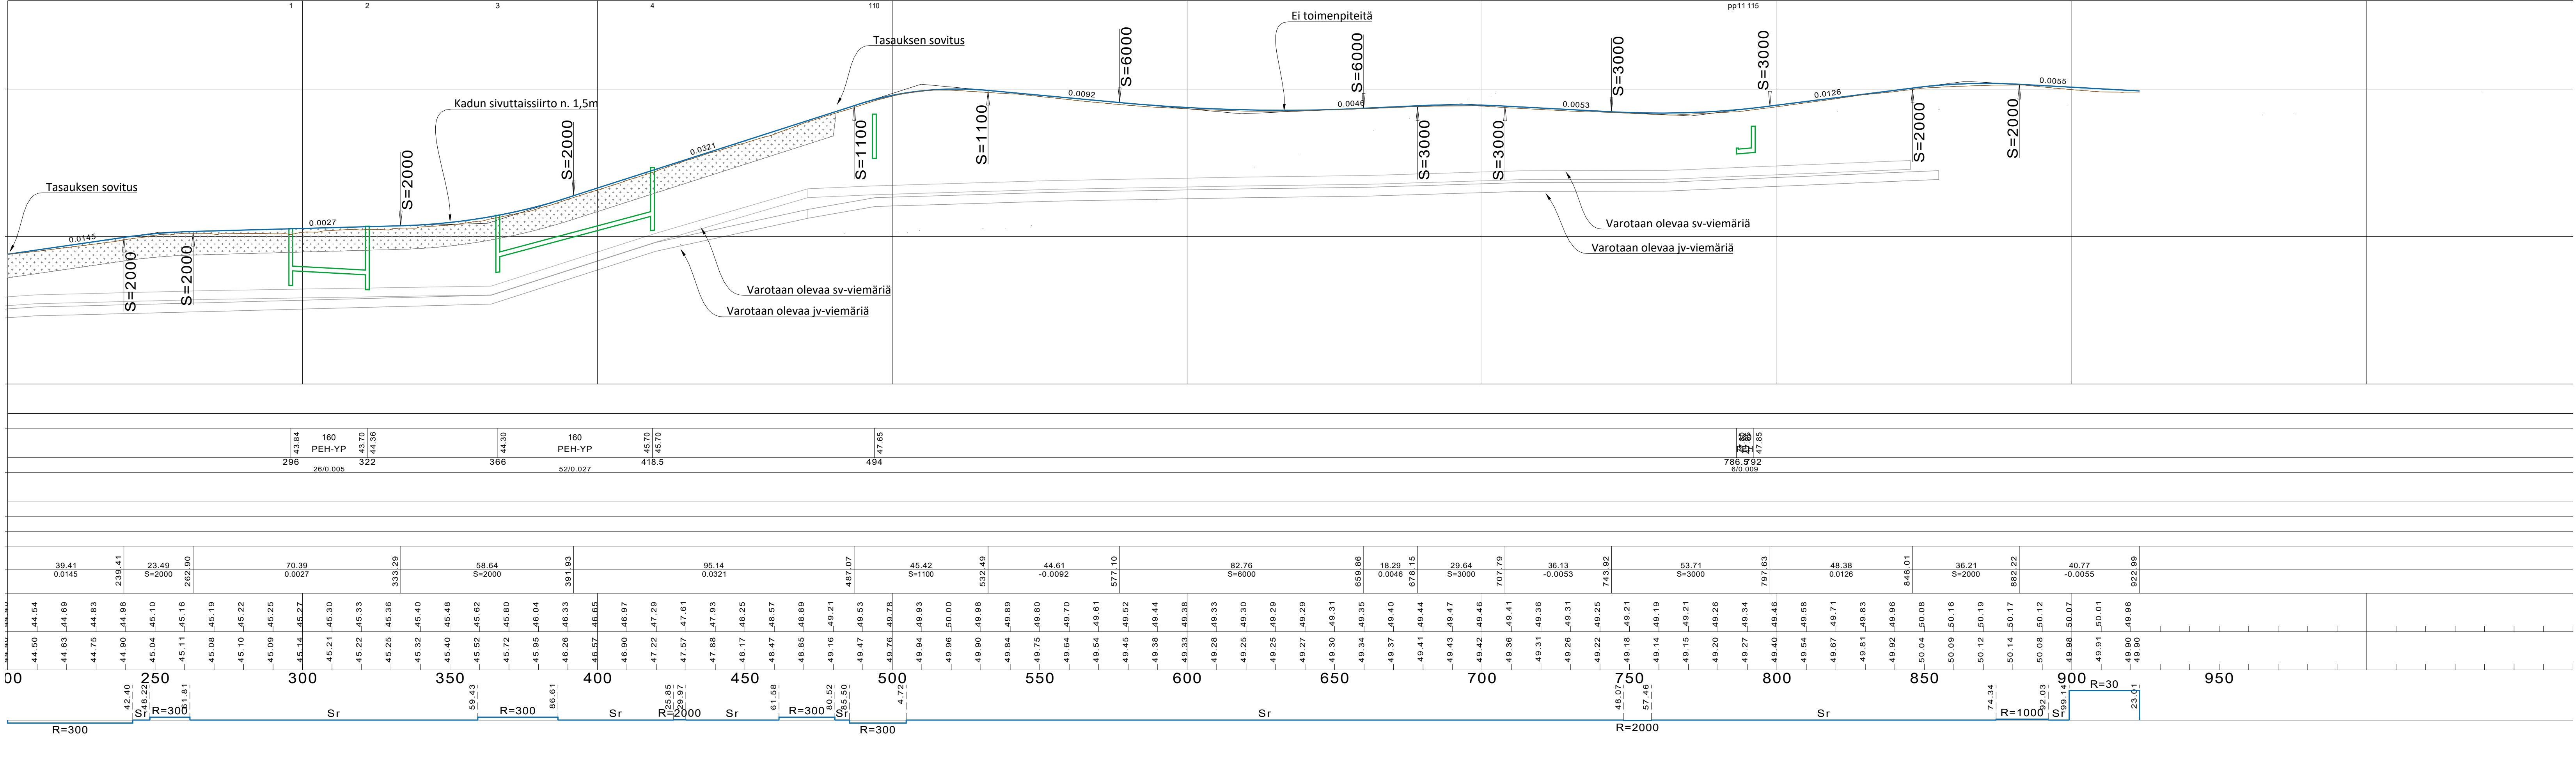

Tilaaaja ja suunnittelukohde Euran kunta Fankkeen kevyen liikenteen väylä		Piirustuksen sisältö PITUUSLEIKKAUS LINJA 10 Teollisuustie	Mittakaavat 1:1000/100
 Aluetaito Oy Asemakatu 1, 62100 LAPUA etunimi.sukunimi@aluetaito.fi www.aluetaito.fi p. 040-8383 281 31.3.2025 Miika Väärämäki Juha Porre		Koordinaatti- ja korkeusjärjestelmä KKJ1 N60	Työn ja piirustuksen n:o 10305.121VE2